


MIEJSOWY PLAN ZAGOSPODAROWANIA PRZESTRZENNEGO NA OBSZARZE GMINY INOWROCŁAW W CZĘŚCI MIEJSOWOŚCI SIKOROWO I MIECHOWICE

SKALA 1:2 000

ZAŁĄCZNIK NR 1
 DO UCHWAŁY NR XXVII/241/2013
 RADY GMINY INOWROCŁAW
 Z DNIA 24 CZERWCA 20013 r.

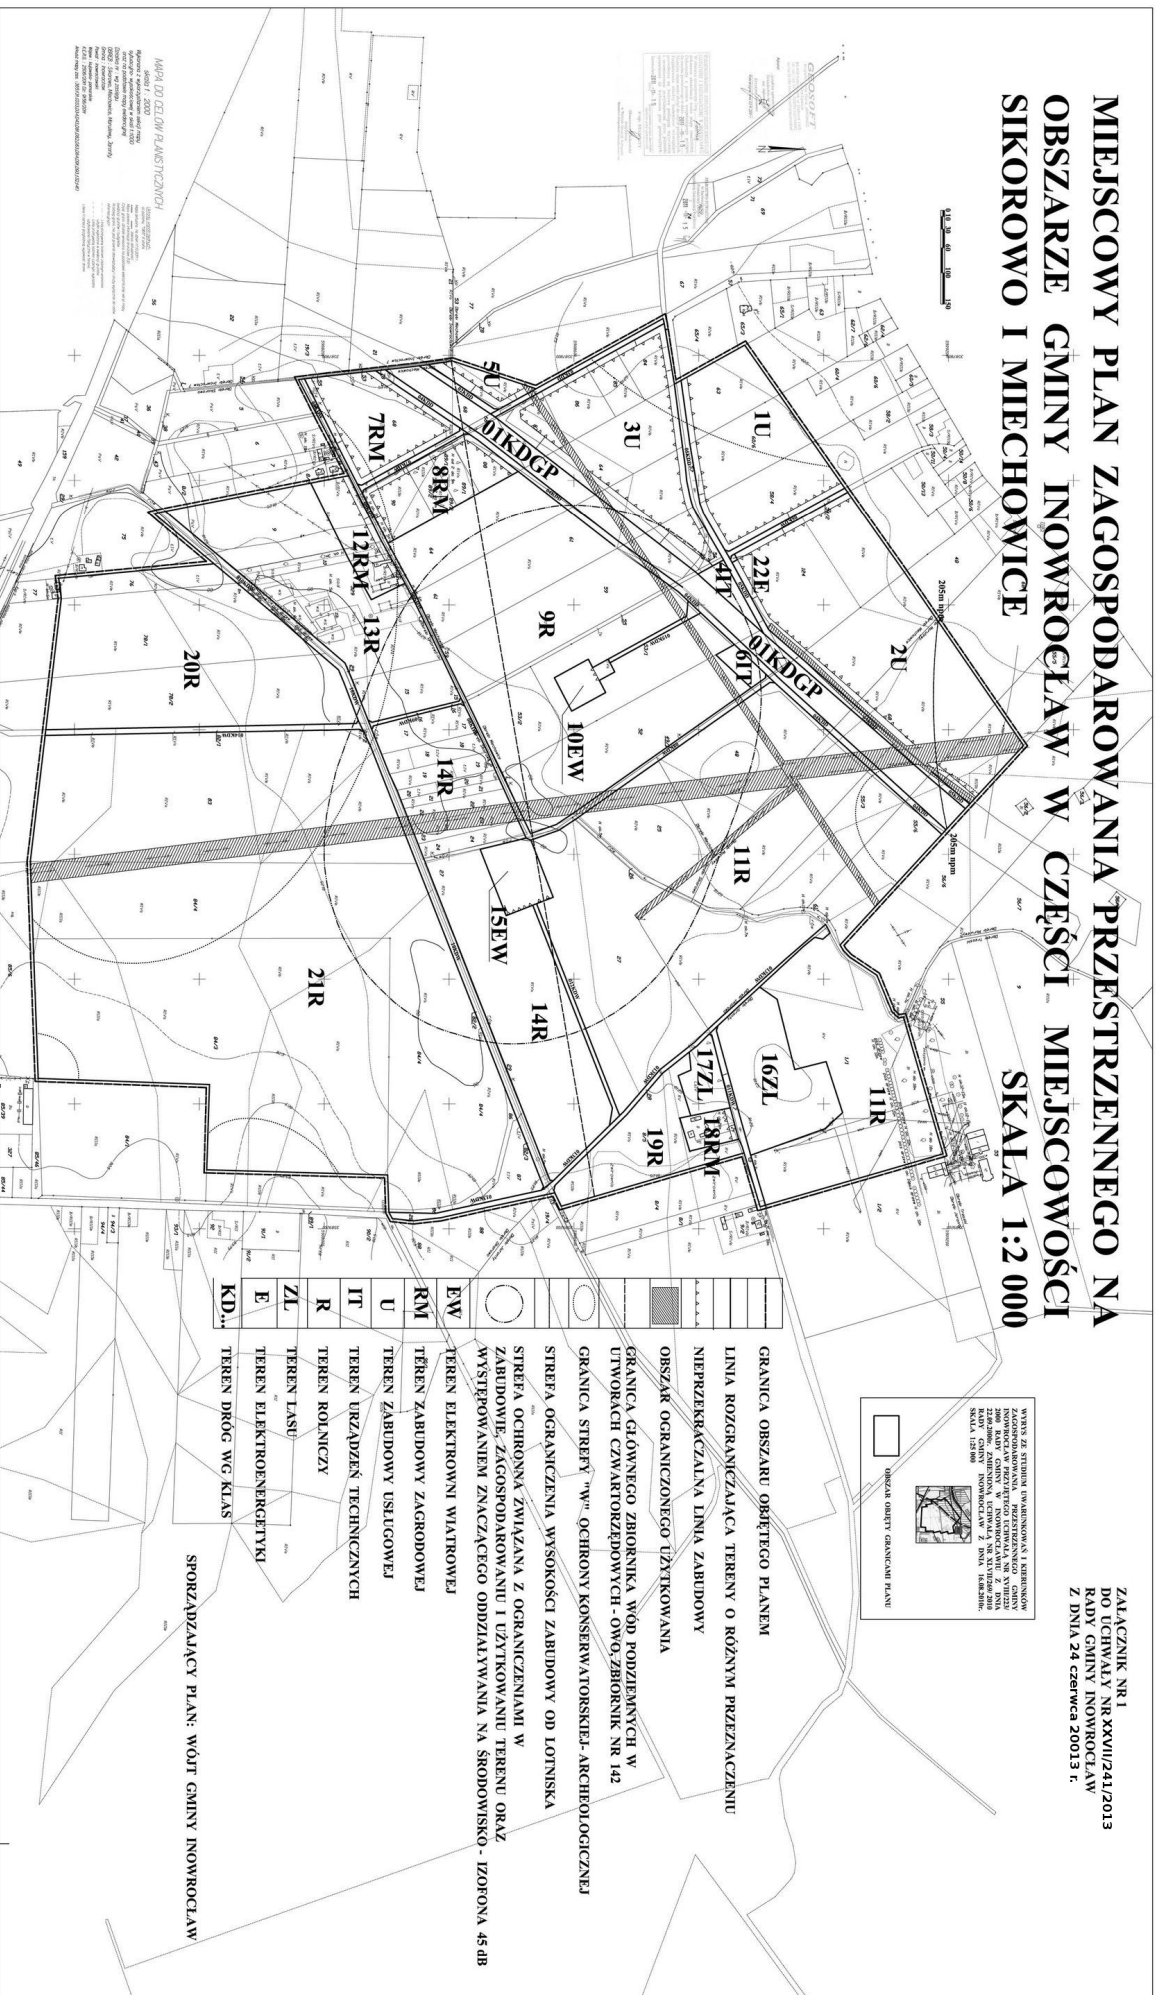

	GRANICA OBSZARU OGRNIĘTEGO PLANEM
	LINIA ROZGRANICZAJĄCA TERENY O RÓŻNYM PRZEZNACZENIU
	NIEPRZERKĄCZAJĄCA LINIA ZABUDOWY
	OBSZAR OGRANICZONEGO UŻYTKOWANIA
	GRANICA GŁÓWNEGO ZBIORNIKA WÓD PODZIEMNYCH W UTWORACH CZWARTORZĘDOWYCH - OWG-ZBIORNIK NR 142
	GRANICA STREFY "w" OCHRONY KONSERWATORSKIEJ-ARCHEOLOGICZNEJ
	STREFA OGRANICZENIA WYSOKOŚCI ZABUDOWY OD LOTNISKA
	STREFA OCHRONNA ZWIĄZANA Z OGRANICZENIAMI W ZABUDOWIE, ZAGOSPODAROWANIU I UŻYTKOWANIU TERENU ORAZ WYSTĘPOWANIEM ZNAČĄCEGO ODDZIAŁYWANIA NA ŚRODOWISKO - IZOTONA 45 GB
	TEREN ELEKTROINI WIATROWEL
	TEREN ZABUDOWY ZAGRODOWEJ
	TEREN ZABUDOWY USŁUGOWEJ
	TEREN URZĄDZEŃ TECHNICZNYCH
	TEREN ROLNICZY
	TEREN LASU
	TEREN ELEKTROENERGETYKI
	TEREN DROG WG KLAS
	KD..

SPORZĄDZAJĄCY PLAN: WÓJT GMINY INOWROCŁAW

MAPA DLA CELÓW PLANISTYCZNYCH
 Skala: 1:2000
 Projekt: 2002
 Wykonanie: 2002
 Data: 2002

WYKRES ZŁĄCZNIK NR 1
 ZAGOSPODAROWANIA PRZESTRZENNEGO GMINY
 INOWROCŁAW, W ZAKRESIE MIEJSOWOŚCI
 SIKOROWO I MIECHOWICE, Z DNIA 24 CZERWCA
 20013 R.