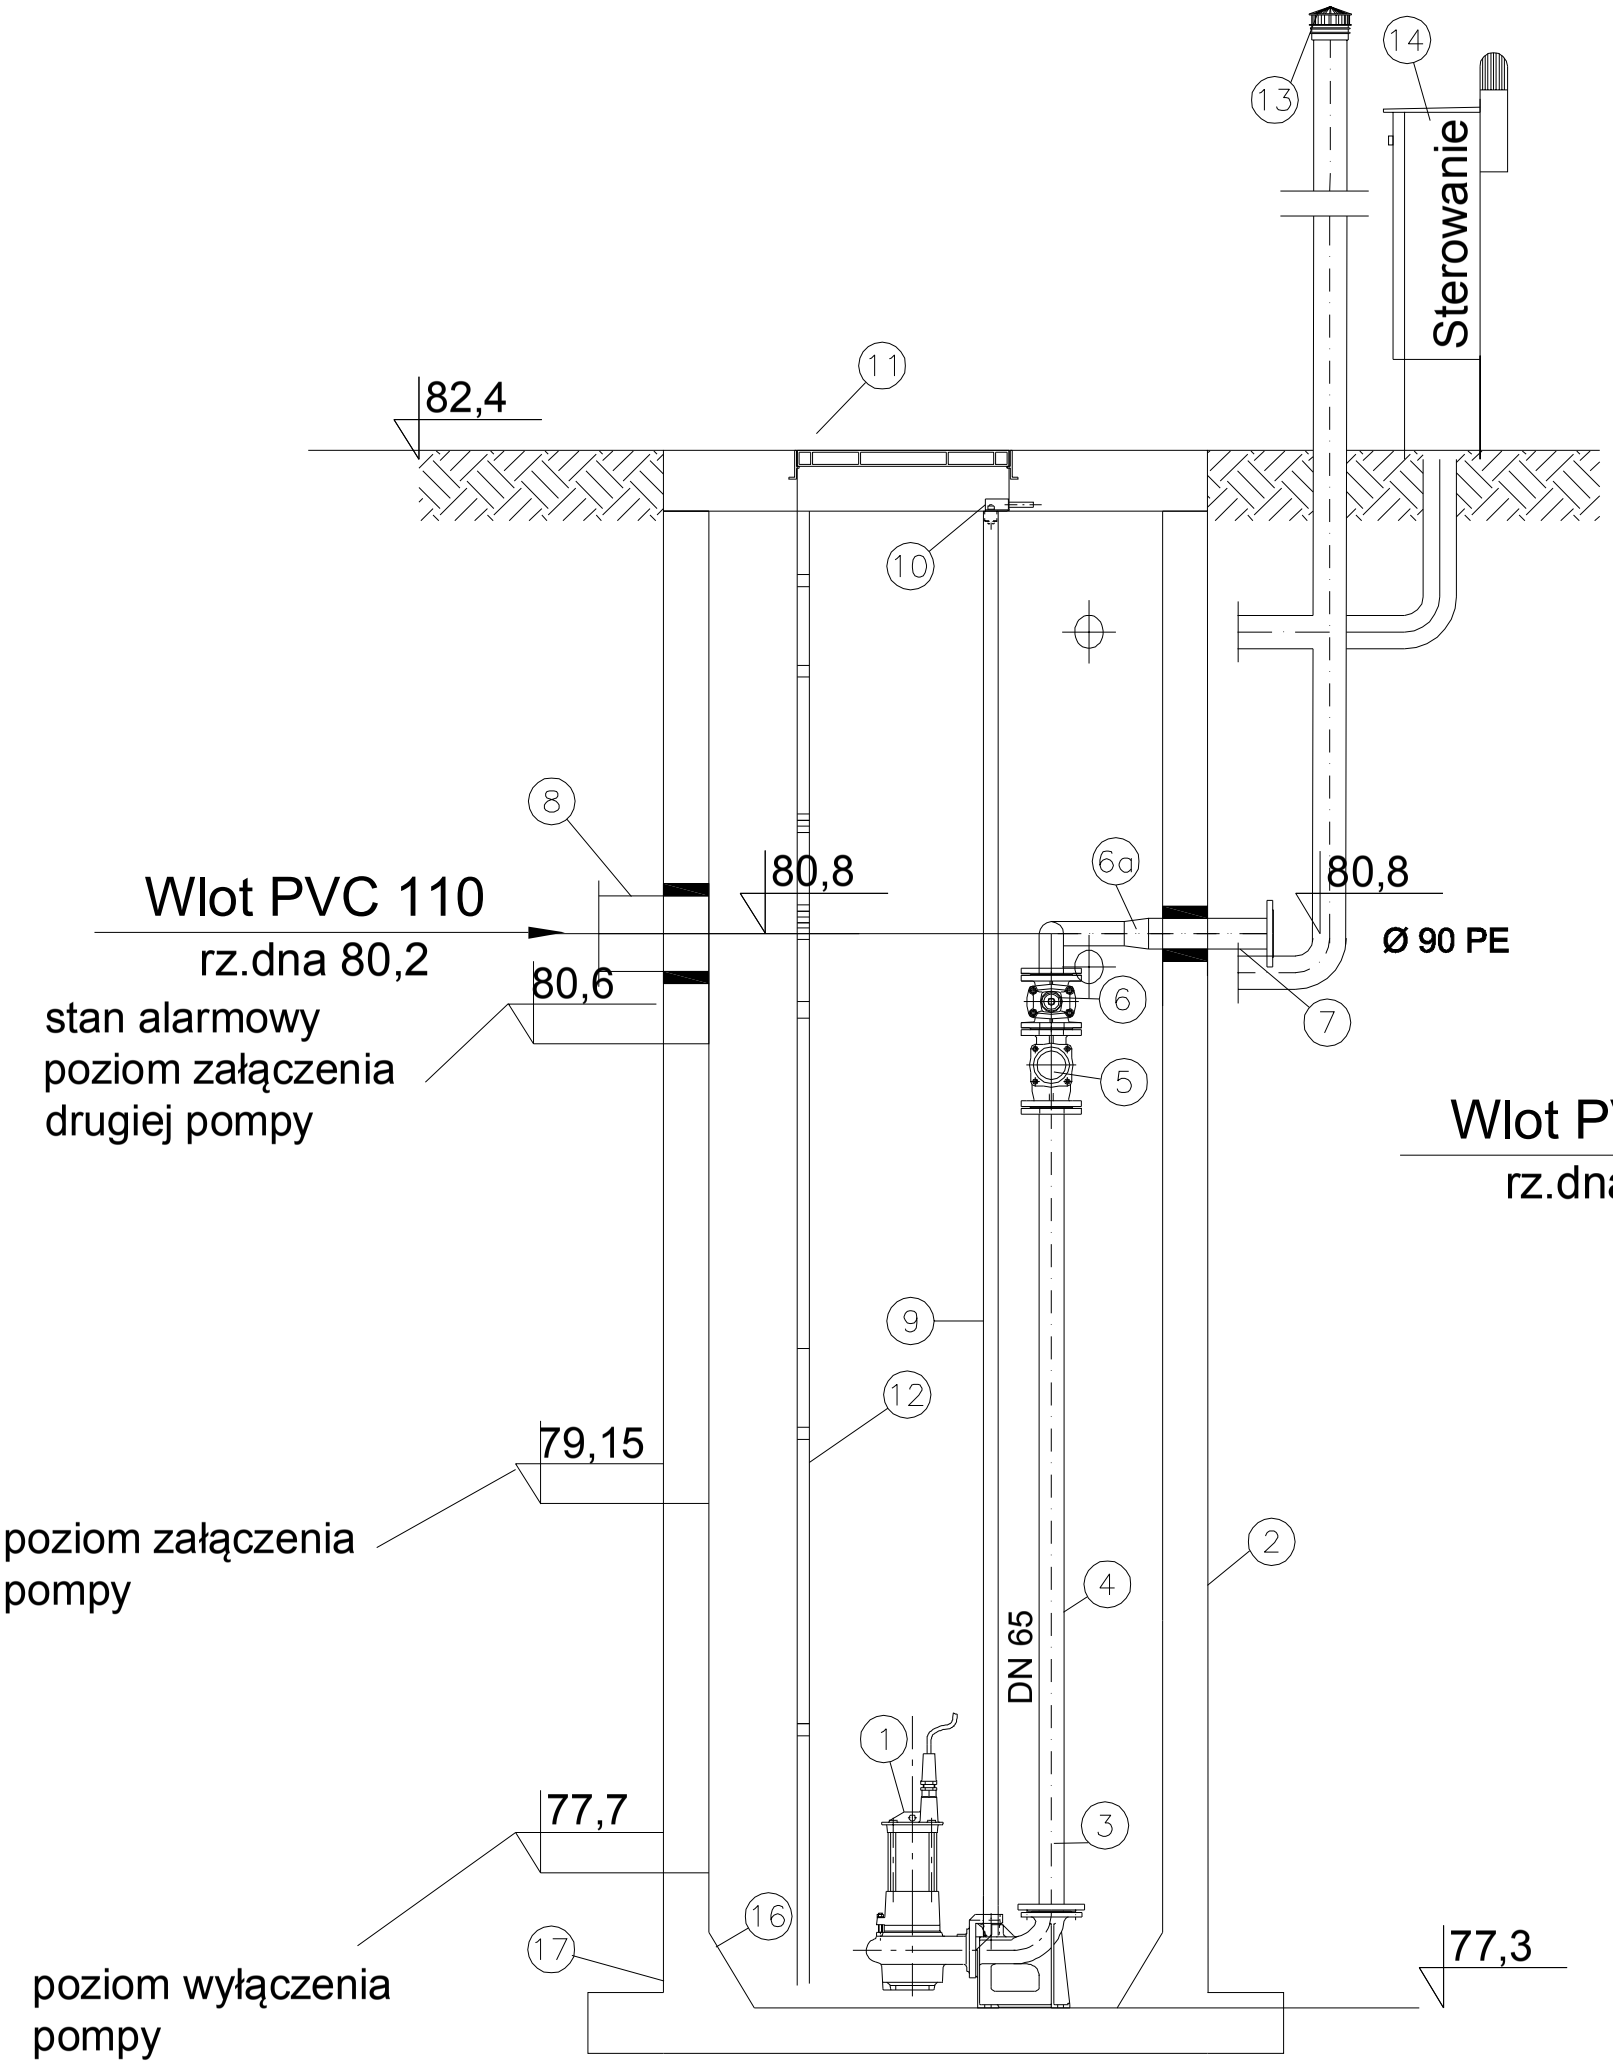

L.p.	Opis	szt.
1.	Pompa B0BQ-R01-BKBA2-GSEQ+NW1A20-10-1,5 kW DN65/65	2
2.	Zbiornik betonowy przepompowni DN1200	1
3.	Podstawa pompy z kolanem	2
4.	Przewód tłoczny dn65 stal k.o.	2
5.	Zawór zwrotny kulowy dn65	2
6.	Zasuwa odcinająca dn65	2
6a.	Zwężka symetryczna stalowa dn80/65	1
7.	Króciec kołnierzowy dn80	1
8.	Wylot rurociągu PVC	1
9.	Prowadnice pomp	2
10.	Górny łącznik prowadnic	2
11.	Właz 700x960 wykonanie z k.o.	1
12.	Drabina złazowa	1
13.	Kominek wentylacyjny z biofiltrem	1
14.	Szafka sterownicza	1
15.	Wlot kabli zasilających	1
16.	Skosy 150x250mm	1
17.	Odsadzka korpusu pompowni	1
18.	Sonda hydrostatyczna	1

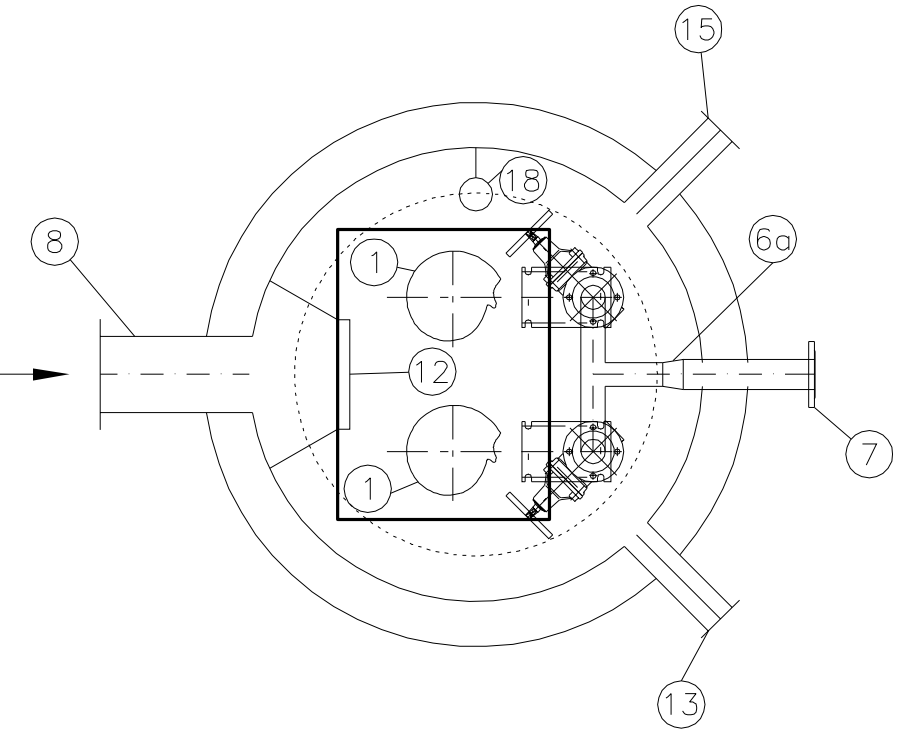

ZAKŁAD USŁUG TECHNICZNYCH "ZEN" TORUŃ
ul.Bartnicza7, 87-100 Toruń, tel. 607096176

Właściciele działki:	Właściciele wg załączonego wykazu			
Inwestor	Urząd Gminy Inowrocław			
Obiekt:	SIEĆ I PRZYŁACZA KANALIZACYJNE ORAZ SIEĆ WODOCIĄGOWA			Branża: Sanitarna
Adres:	m.Trzaski - Komaszyce gm.Inowrocław			
Temat:	WYTYCZNE WYKONANIA POMPOWNI PR2			Skala: 1:25
Projektował:	Zenon Barski	UAN-KZ-7210/385/87		
Sprawdził:	inż.Zbigniew Lewandowski	WRR-I-7131 -14/02		Nr rys.: 14
Data:	Toruń 22.11.2012			