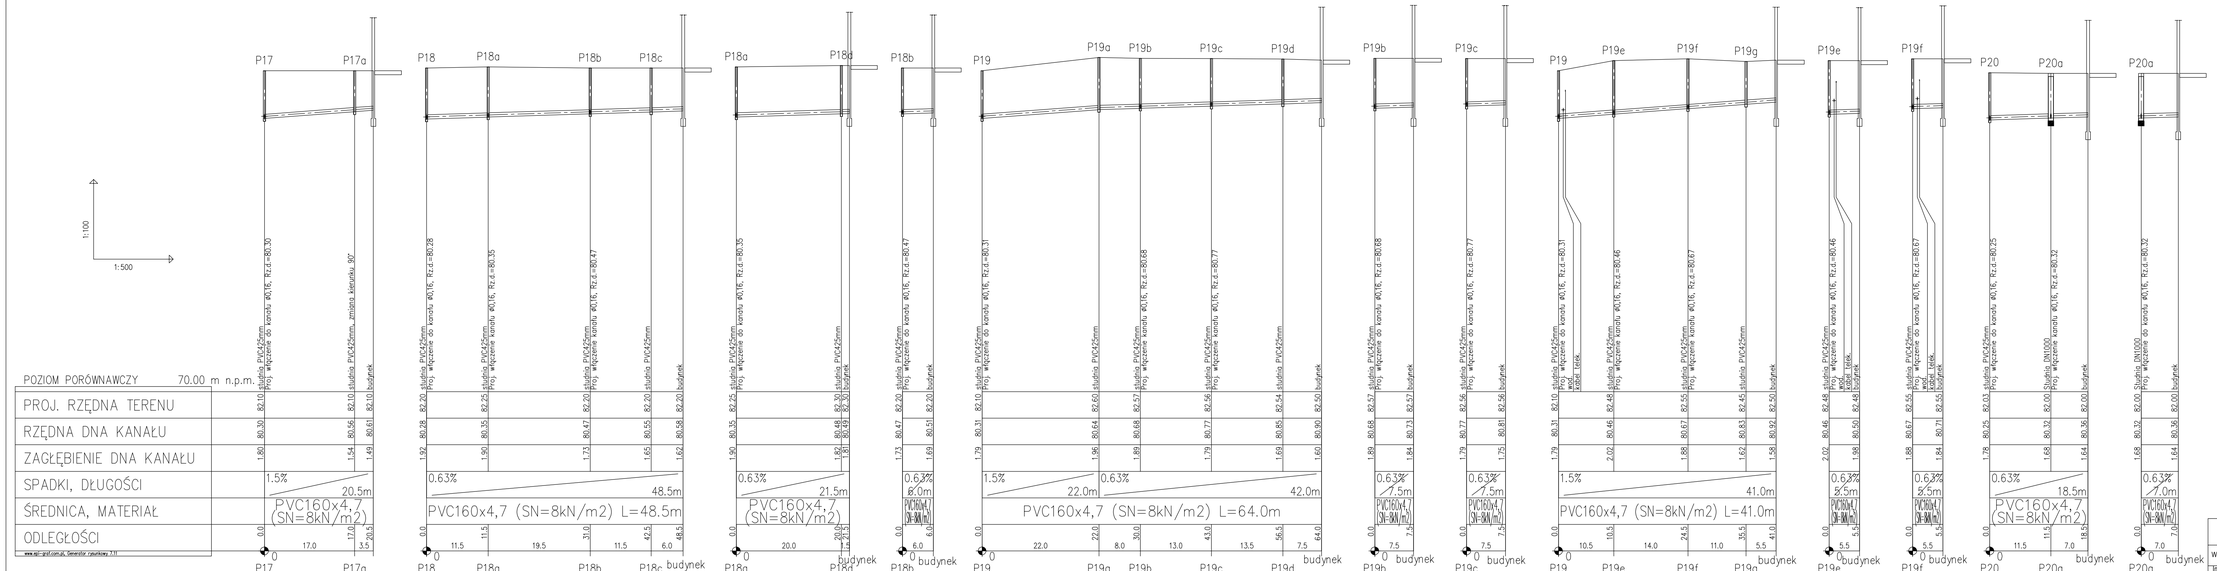

ZAKŁAD USŁUG TECHNICZNYCH "ZEN" TORUŃ	
ul.Bartnicza7, 87-100 Toruń, tel. 607096176	
Właściciele działki:	Właściciele wg załączonego wykazu
Inwestor:	Urząd Gminy Inowrocław
Obiekt:	SIEĆ I PRZYŁĄCZA KANALIZACYJNE ORAZ SIEĆ WODOCIĄGOWA
Branża:	Sanitarna
Adres:	m.Trzaski - Komaszyce gm.Inowrocław
Temat:	PROFIL KANALIZACJI SANITARNEJ kanalizacja zewnętrzna
Skala:	1:100/500
Projektował:	Zenon Barski — UMN-KZ-7210/385/87
Sprawdził:	inż.Zbigniew Lewandowski — WRR-I-7131 -14/02
Nr rys.:	18
Data:	Toruń 22.11.2012