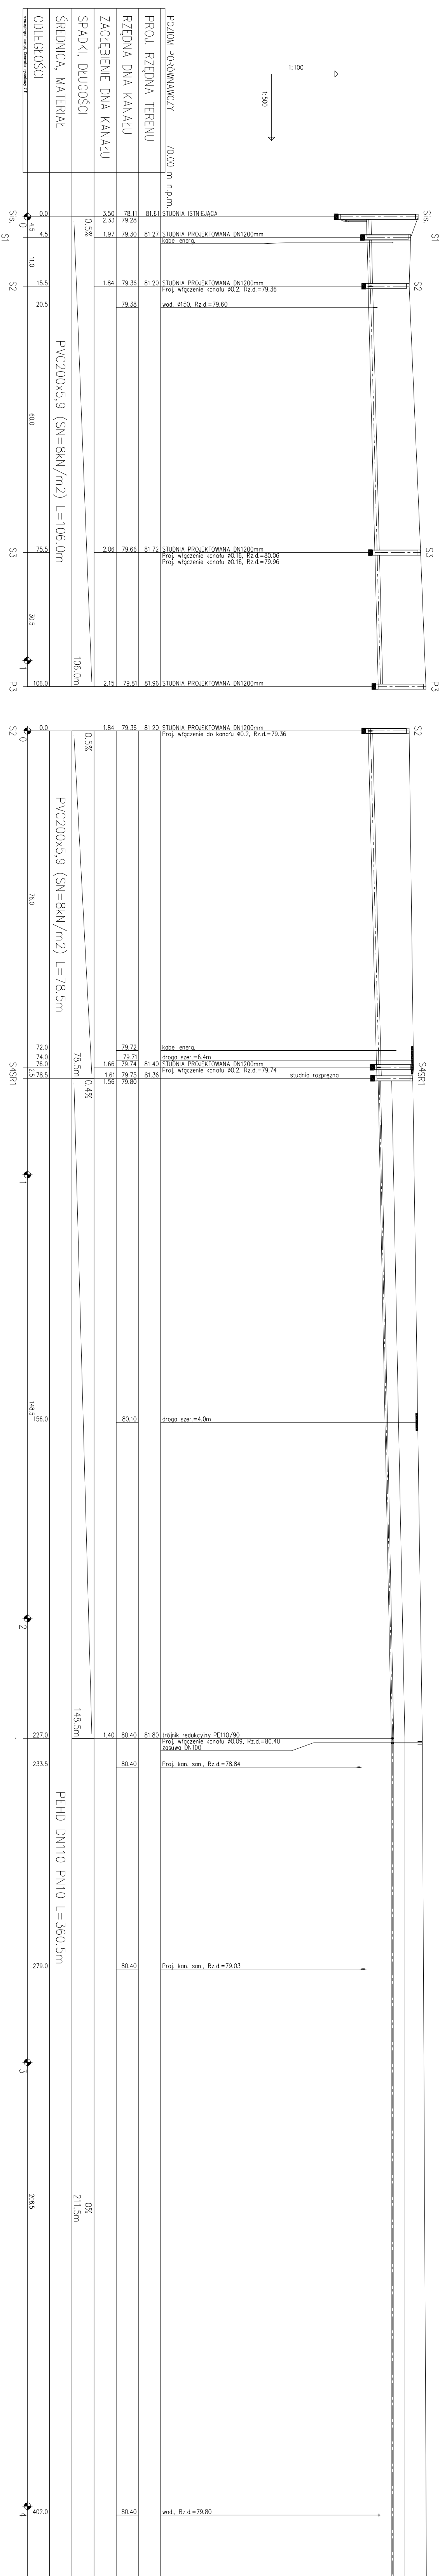
POZIOM PORÓWNAWCZY 70.00 m n.p.m.
PROJ. RZĘDNA TERENU
RZĘDNA DNA KANAŁU
ZAGŁĘBIENIE DNA KANAŁU
SPADKI, DŁUGOŚCI
ŚREDNICA, MATERIAŁ
ODLEGŁOŚCI
www.epi-graf.com.pl, Generator rysunkowy 7.11
1:100
1:500
Sis.
S1
S2
S3
P3
S4SR1
0
1
2
3
4
0.0
4.5
11.0
15.5
20.5
60.0
75.5
30.5
106.0
3.50
2.33
78.11
79.28
81.61
STUDNIA ISTNIEJĄCA
0.5%
1.97
79.30
81.27
STUDNIA PROJEKTOWANA DN1200mm
kabel energ.
1.84
79.36
81.20
STUDNIA PROJEKTOWANA DN1200mm
Proj. włączenie kanału ø0.2, Rz.d.=79.36
79.38
wod. ø150, Rz.d.=79.60
PVC200x5,9 (SN=8kN/m2) L=106.0m
2.06
79.66
81.72
STUDNIA PROJEKTOWANA DN1200mm
Proj. włączenie kanału ø0.16, Rz.d.=80.06
Proj. włączenie kanału ø0.16, Rz.d.=79.96
106.0m
2.15
79.81
81.96
STUDNIA PROJEKTOWANA DN1200mm
0.0
1.84
79.36
81.20
STUDNIA PROJEKTOWANA DN1200mm
Proj. włączenie do kanału ø0.2, Rz.d.=79.36
0.5%
PVC200x5,9 (SN=8kN/m2) L=78.5m
76.0
72.0
74.0
76.0
2.5
78.5
78.5m
79.72
kabel energ.
79.71
droga szer.=6.4m
1.66
79.74
81.40
STUDNIA PROJEKTOWANA DN1200mm
Proj. włączenie kanału ø0.2, Rz.d.=79.74
1.61
1.56
79.75
79.80
81.36
studnia rozprężna
0.4%
148.5
156.0
80.10
droga szer.=4.0m
148.5m
227.0
1.40
80.40
81.80
trójnik redukcyjny PE110/90
Proj. włączenie kanału ø0.09, Rz.d.=80.40
zasuwa DN100
233.5
80.40
Proj. kan. san., Rz.d.=78.84
PEHD DN110 PN10 L=360.5m
279.0
80.40
Proj. kan. san., Rz.d.=79.03
208.5
0%
211.5m
402.0
80.40
wod., Rz.d.=79.80

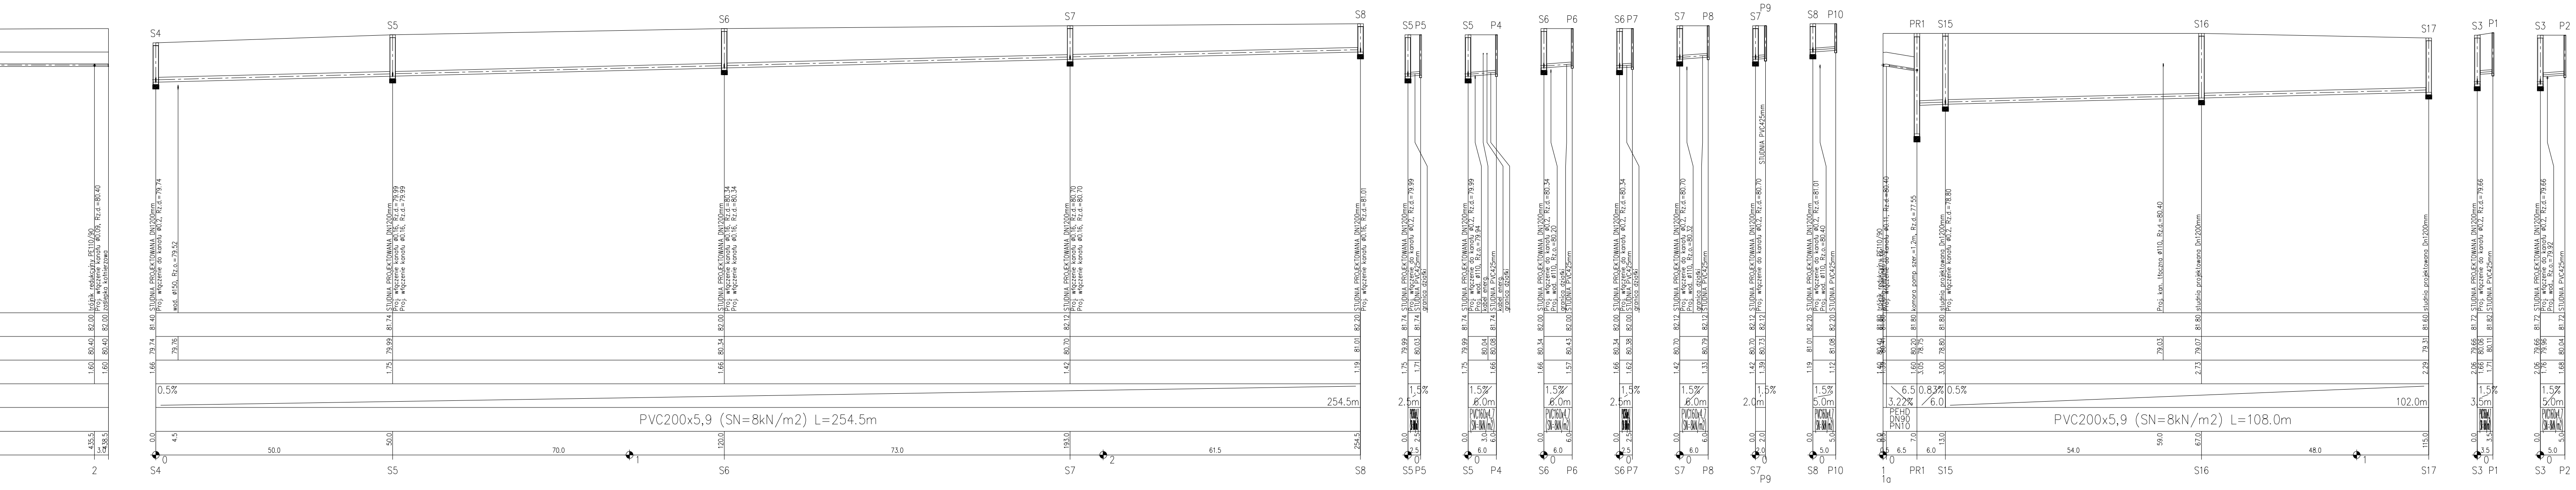
S4
S5
S6
S7
S8
S5 P5
S5 P4
S6 P6
S6 P7
S7 P8
S7 P9
S8 P10
PR1 S15
S16
S17
S3 P1
S3 P2
1
1a
2
STUDNIA PROJEKTOWANA DN1200mm
Proj. włączenie do kanału Ø0,2, Rz.d.=79.74
wod. Ø150, Rz.o.=79.52
trójnik redukcyjny PE110/90
Proj. włączenie kanału Ø0,09, Rz.d.=80.40
zadlepka kołnierzowa
STUDNIA PVC425mm
kabel energ.
granica działki
komora pomp. szer.=1.2m, Rz.d.=77.55
studnia projektowana Dn1200mm
Proj. kan. tłoczna Ø110, Rz.d.=80.40
PVC200x5,9 (SN=8kN/m2) L=254.5m
PVC200x5,9 (SN=8kN/m2) L=108.0m
PVC160x4,7 (SN=8kN/m2)
0.5%
1.5%
254.5m
102.0m

ZAKŁAD USŁUG TECHNICZNYCH "ZEN" TORUŃ
ul.Bartnicza7, 87-100 Toruń, tel. 607096176

Właściciele działki:	Właściciele wg załączonego wykazu		
Inwestor	Urząd Gminy Inowrocław		
Obiekt:	SIEĆ I PRZYŁACZA KANALIZACYJNE ORAZ SIEĆ WODOCIĄGOWA		Branża: Sanitarna
Adres:	m.Trzaski - Komaszyce gm.Inowrocław		
Temat:	PROFIL KANALIZACJI SANITARNEJ ODCINEK SIS. - P3, S2 - 2, S4 - S8		Skala: 1:100/500
Projektował:	Zenon Barski	UAN-KZ- 7210/385/87	
Sprawdził:	inż.Zbigniew Lewandowski	WRR-I-7131 -14/02	Nr rys.: 3
Data:	Toruń 22.11.2012		