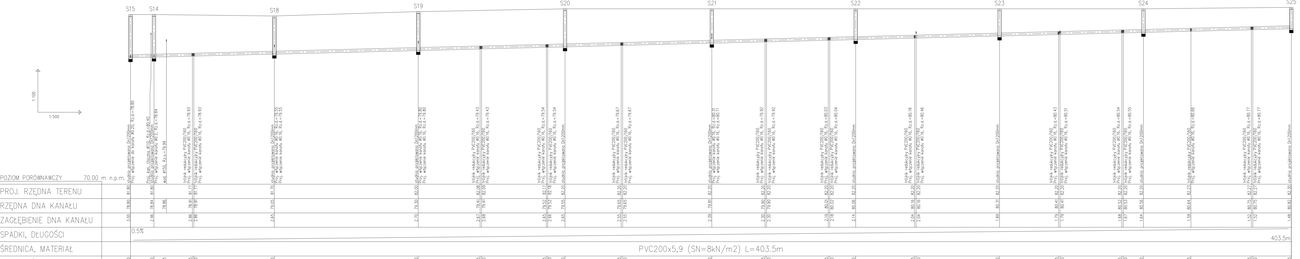

ZAKŁAD USŁUG TECHNICZNYCH "ZEN" TORUŃ ul.Bema nr 37/39 Tel./fax 56/6566-79	
Właściciel/Inwestor:	Właściciele wg załączonego wykazu
Tytuł/Adres:	Urząd Gminy Inowrocław
Obiekt:	SIEĆ I PRZYŁĄCZA KANALIZACYJNE ORAZ SIEĆ WODOCIĄGOWA
Adres:	Branża: Sanitarna m. Trzaski - Komasacyjne gm.Inowrocław
Temat:	PROFIL KANALIZACJI SANITARNEJ ODCINEK S15 - S25
Projektował: Zenon Barski	Skala: 1:100/500
Sprawdził: mgr inż.Zbigniew Lewandowski	BUDOWLANE: mgr inż. Nr up.: 5
Data: Toruń 22.11.2012	