



Skala pionowa 1:50
Skala pozioma 1:500

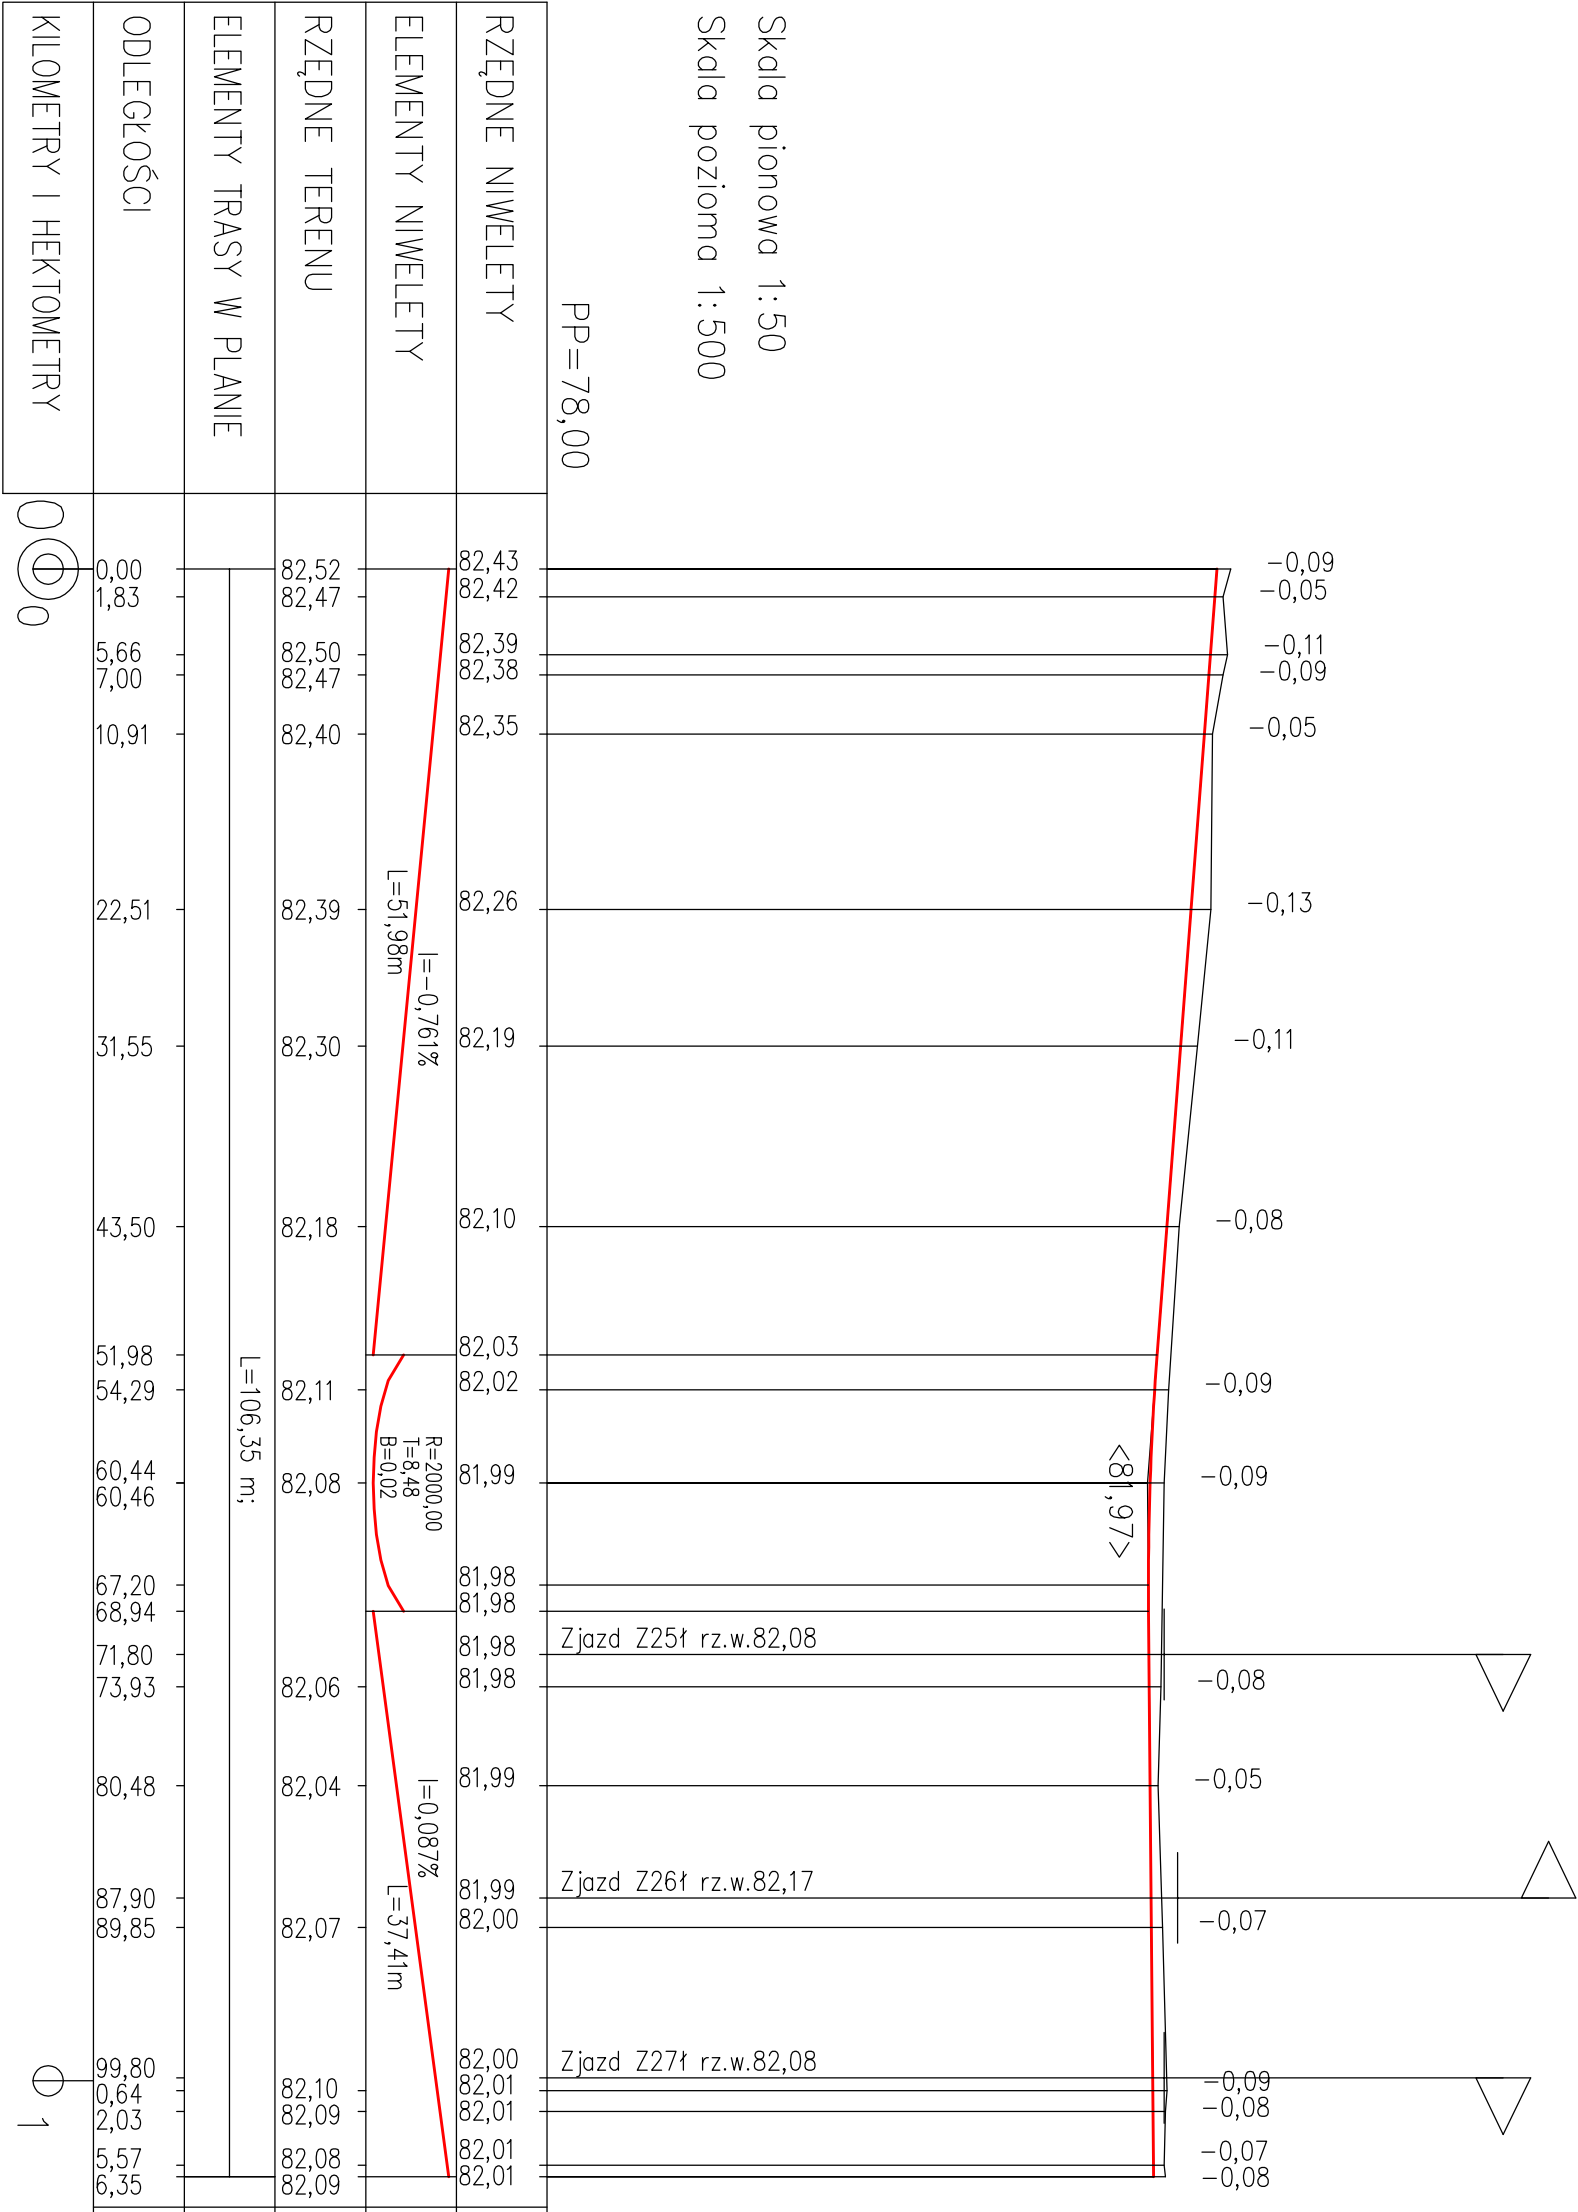

Legenda:

— Niweleta osi jezdni



Pracownia Projektowa PROJBUD Jarosław Matuszak
88-100 Inowrocław, ul. Poznańska 36
www.projbud-inowoclaw.pl
NIP 556-146-87-72 REGON 081667072

Obiekt: **Przebudowa drogi wewnętrznej stanowiącej dz. nr 121/13, 121/23, 121/33 w miejscowości Balczewo gmina Inowrocław.**

Tytuł opracowania: **Profil podłużny osi odcinka C-D**

Projektant: **mgr inż. Andrzej Piasecki** Podpis: **KUP/017/PROJ/11**

Sprawdzający: **mgr inż. Jarosław Matuszak** Podpis: **KUP/0128/PROJ/08**

Faza: **PROJEKT WYKONAWCZY** Data: **09.2014**

Skala: **1:50/500** Nr rysunku: **3.2d**