


PRZEKRÓJ KONSTRUKCYJNY


c. A-B km 0+000,00÷0+237,68

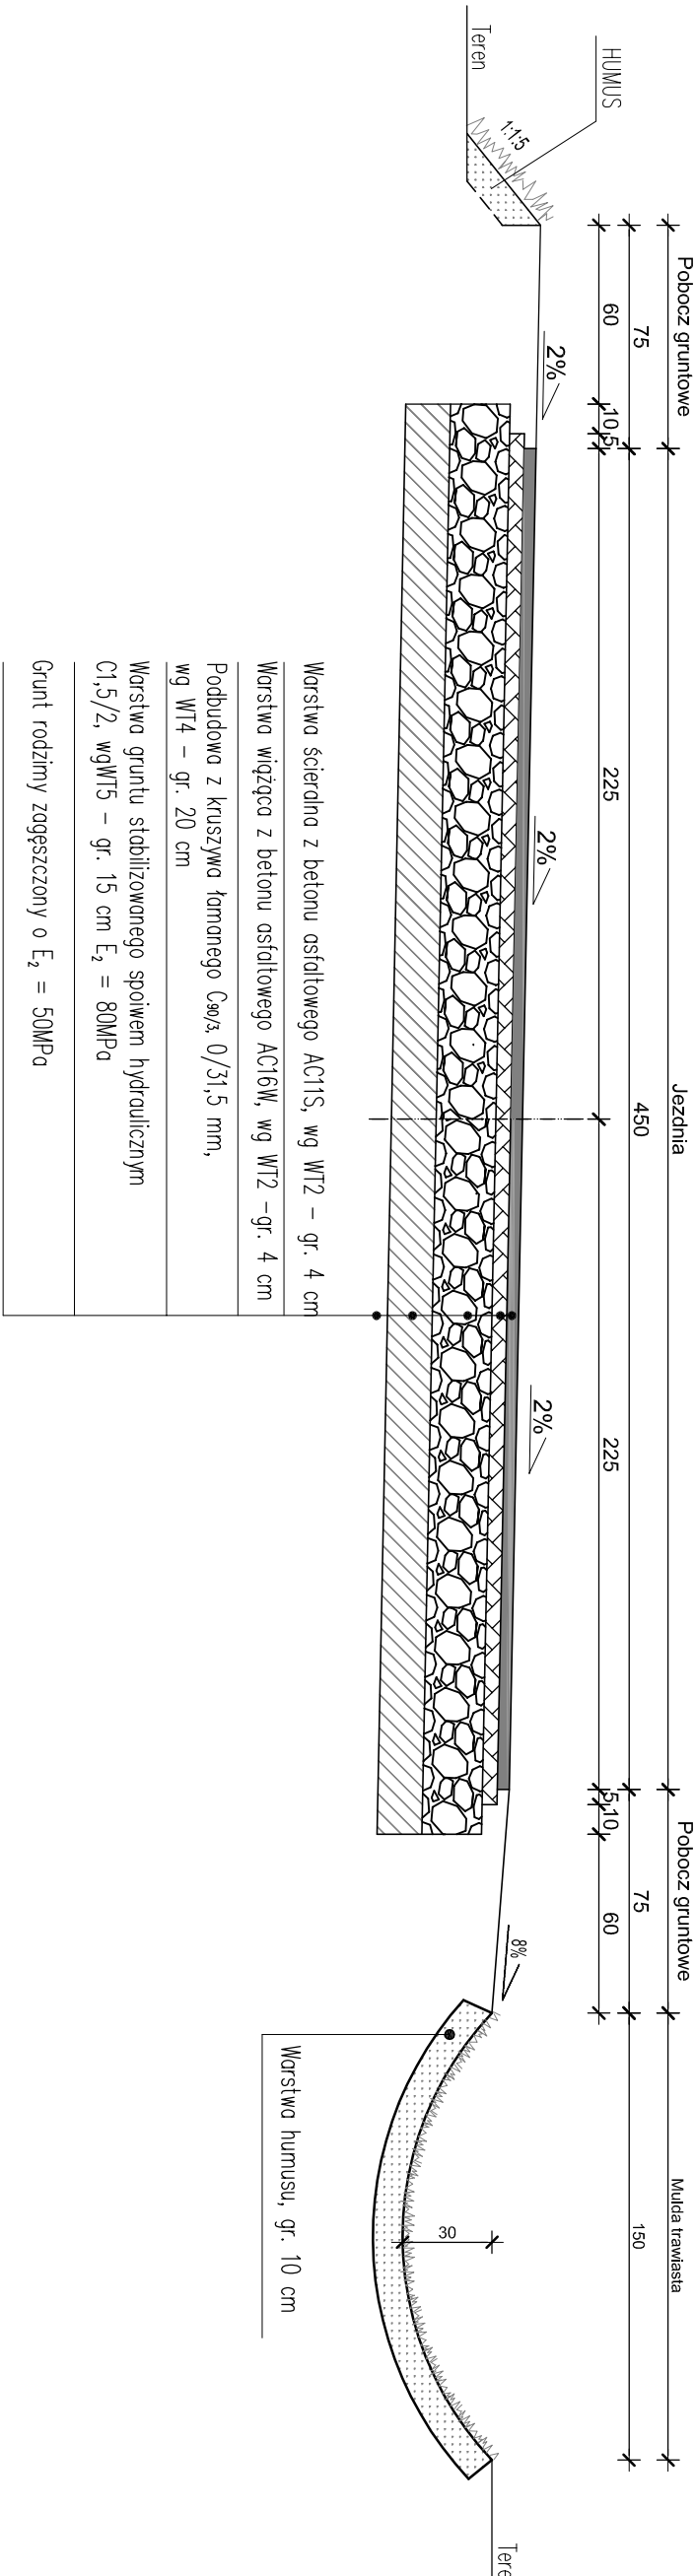

EKRÓJ KONSTRUKCYJNY


- B km $0+277,68 \div 0+490,38$

- D km 0+000,00÷0+106,35

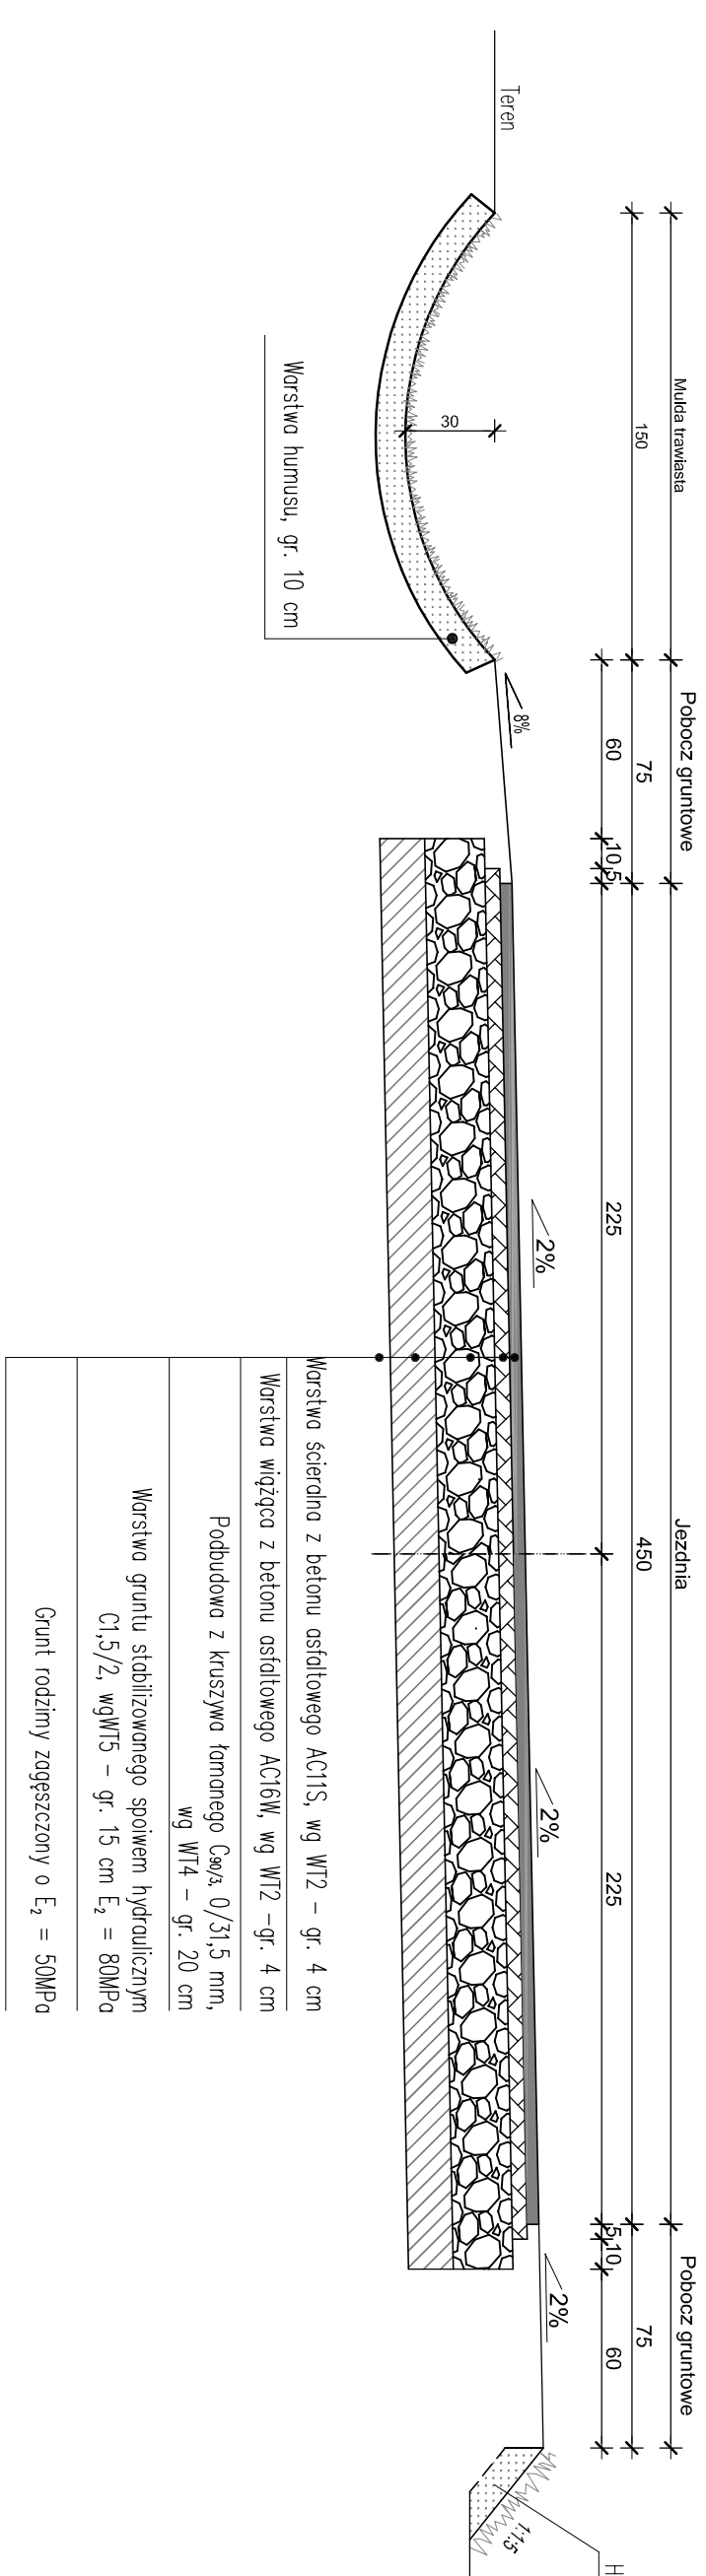


ZEKRÓJ KONSTRUKCYJNY

WIAZDY Z KOSTKI BETONOWEJ

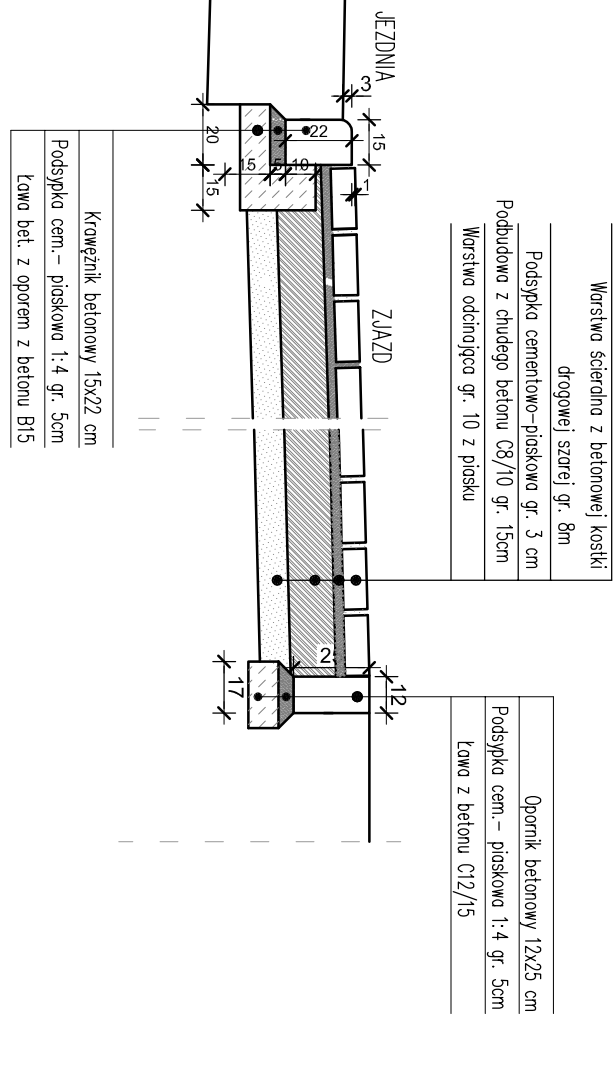


ZEKROJ KONSTRUKCYJNY

Z KRUSZYWA

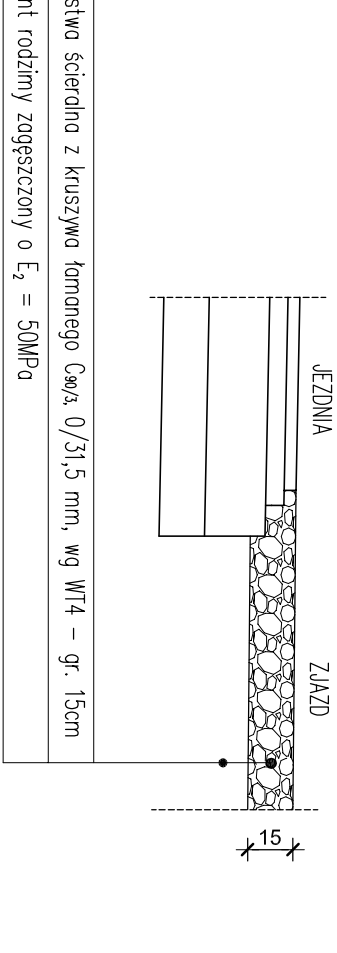

PRZEKRÓJ KONSTRUKCYJNY DOJŚĆ PIESZYCH DO FURTEK

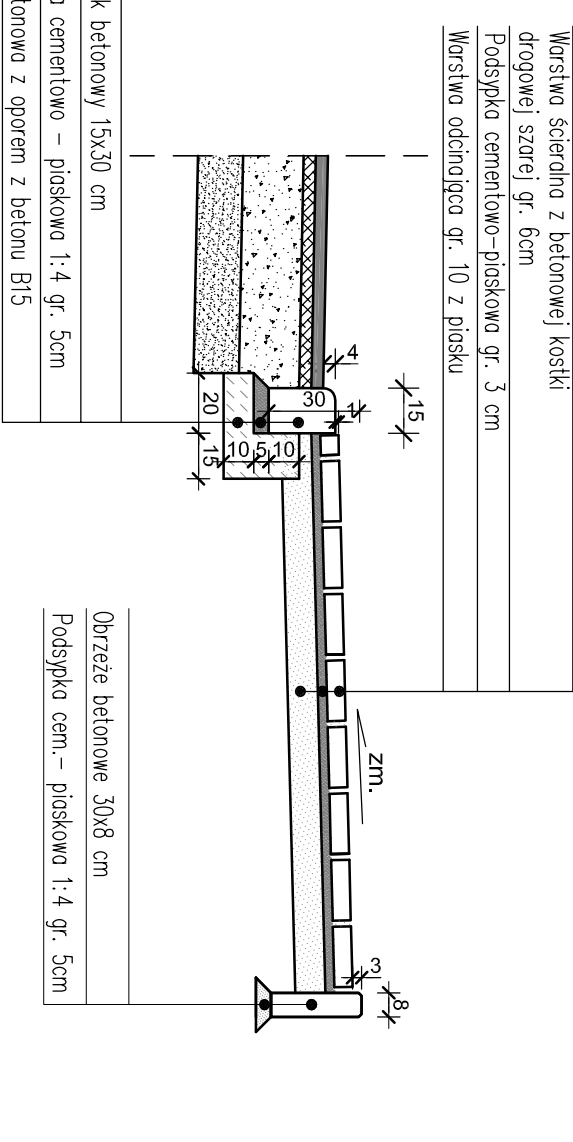[illegible]