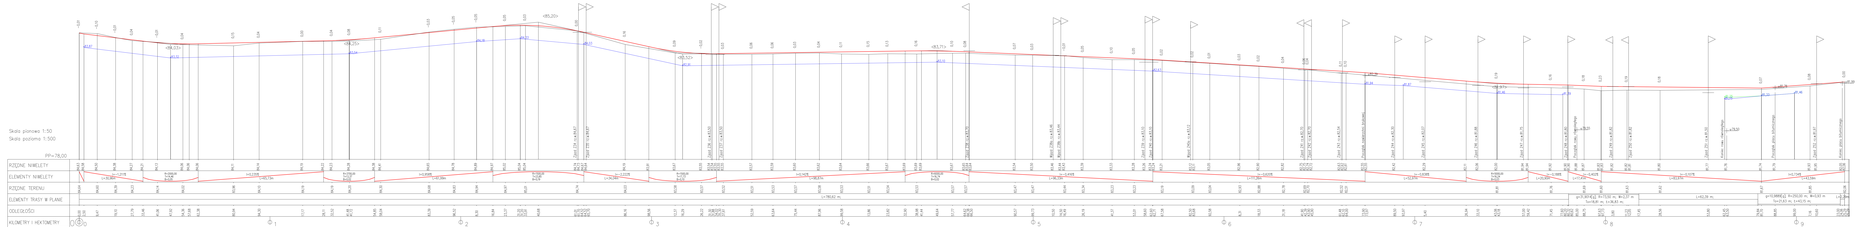

Przedmiot Projektu	Przebudowa zatoki autobusowej wraz z przejściem dla pieszych w m. Kozłowiny
Obiekt	Przebudowa zatoki dla pieszych wraz z przejściem dla pieszych Kozłowiny Parzeczne
Temat	Profil podłużny wg osi jezdni prawej
Projektował	mgr inż. Andrzej Pisarski
Sprawdził	mgr inż. Andrzej Pisarski
Uprawnienia projektowe	
Sprawdził	mgr inż. Jarosław Bukowski
Uprawnienia projektowe	
Skala	1:1000 / 1:100
Arkusz	3/3d
Data	lis.2018
Podpis	mgr inż.Andrzej Pisarski