


ELEWACJA PÓŁNOCNA

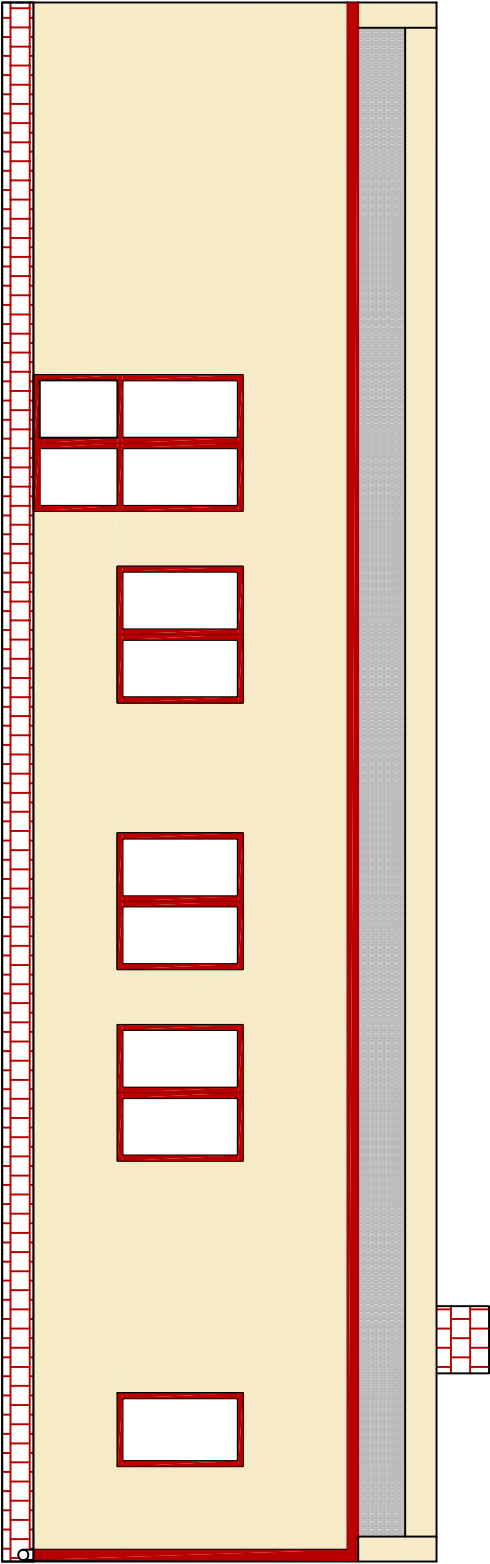

<div></div> <div>KALMAR Marcin Maciejewski ul. Ponińskiego 8/27 88-100 Inowrocław</div>											
OBIEKT		PRZEDSZKOLE									
ADRES		TURZANY DZIAŁKA NR 33/3									
INWESTOR		GMINA INOWROCŁAW									
TEMAT RYSUNKU		PROJEKTOWANE ELEWACJE									
PROJEKTANCI:		imię i nazwisko		nr uprawnień		podpis		data		skala	
opracował		mgr inż. Marcin Maciejewski									
architektura i konstrukcja		inż. ZDZISŁAW BIEGHOŃIAK WOJA-0423, KUP/BO/0250/06		GP 151/7346/II/38/91 GA-N 362/8346/III/12/79				nr rysunku			