




Papa termoizolacyjna zewnętrzna
Papa termoizolacyjna podkład
Warstwa dociskowa gr. 5 cm zbrojona siatką zgrzaną
Słupki żelbetonowe gr. 40 x 40 x 20 cm - EPS 200
Paroizolacja
Strop Terma gr. 24 cm

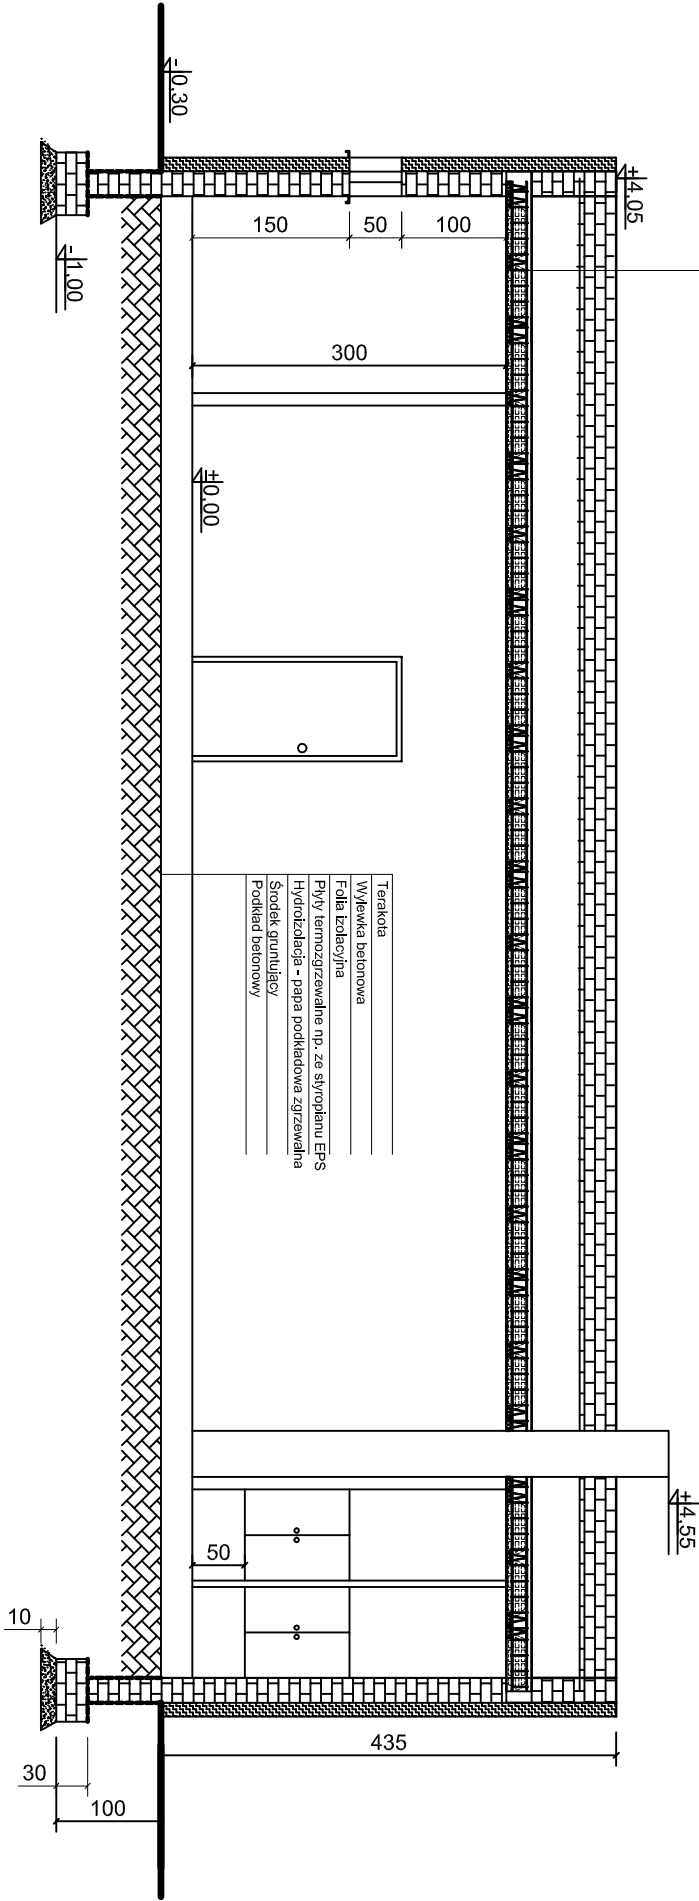

Terakota
Wykładka betonowa
Folia izolacyjna
Płyty termoizolacyjne np. ze styropianu EPS
Hydroizolacja - papa podkładowa zgrzewalna
Środek grzewczy
Podkład betonowy

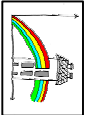

KALMAR Marcin Maciejewski
ul. Ponińskiego 8/27 88-100 Inowrocław
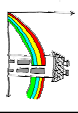
<div></div> <div><h1>KALMAR Marcin Maciejewski</h1><p>ul. Ponirskiego 8/27 88-100 Inowrocław</p></div>					
OBIEKT	PRZEDSZKOLE				
ADRES	TURZANY DZIAŁKA NR 33/3				
INWESTOR	GMINA INOWROCŁAW				
TEMAT RYSUNKU	PRZEKROJ A - A				
PROJEKTANCI:	imię i nazwisko	nr uprawnień	podpis	data	skala
opracował	mjr inż. Marcin Maciejewski				
architektura i konstrukcja	inż. ZDZISŁAW BIEGHOŃIAK WOLA-0423, KUP/BO/0250/06	GP 151/7346/II/28/01 GAN 362/0346/II/27/9			nr rysunku