


NIE PODLEGA OPRACOWANIU

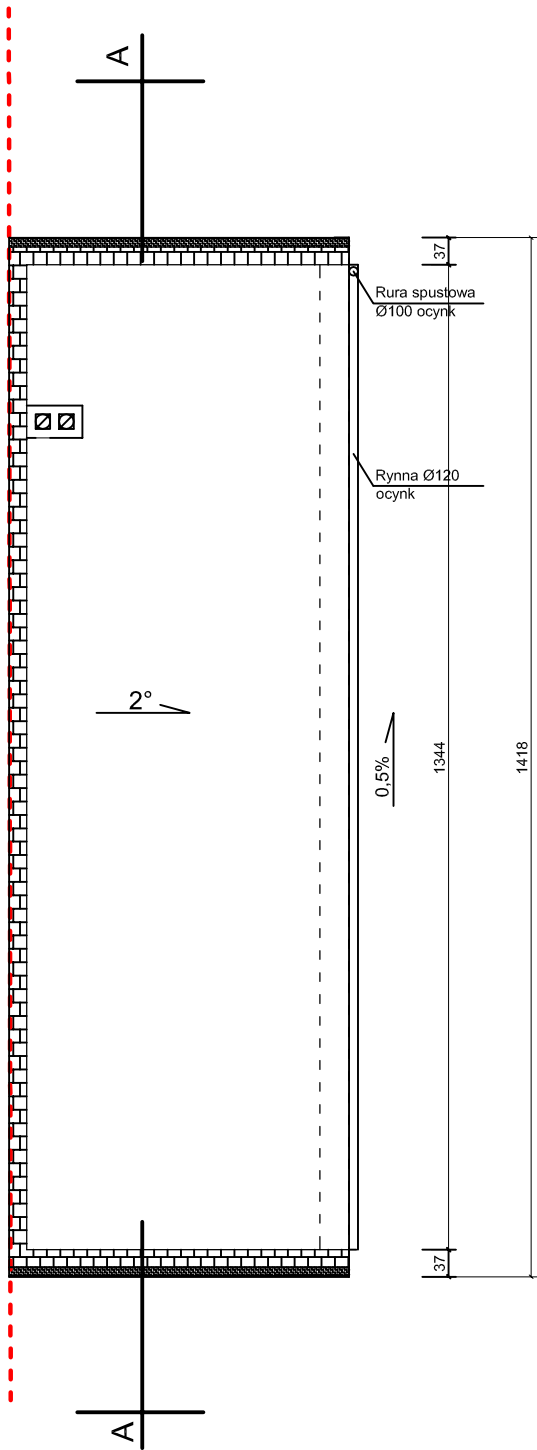

<div><div></div><div><div>KALMAR Marcin Maciejewski</div><div>ul. Ponilskiego 8/27 88-100 Inowrocław</div></div></div>					
OBIEKT		PRZEDSZKOLE			
ADRES		TURZANY DZIAŁKA NR 33/3			
INWESTOR		GMINA INOWROCLAW			
TEMAT RYSUNKU		RZUT DACHU - PROJEKTOWANEGO			
PROJEKTANCI:		Imię I nazwisko	nr uprawnień	podpis	data
opracował		mgr inż. Marcin Maciejewski			
architektura i konstrukcja		Inż. ZDZISŁAW BIECHOWIAK WOJA-0423, KUP/BO/0250/06	GP 151/7346/II/38/91 GA-N 362/8346/II/12/79		nr rysunku