


NIE PODLEGA OPRACOWANIU

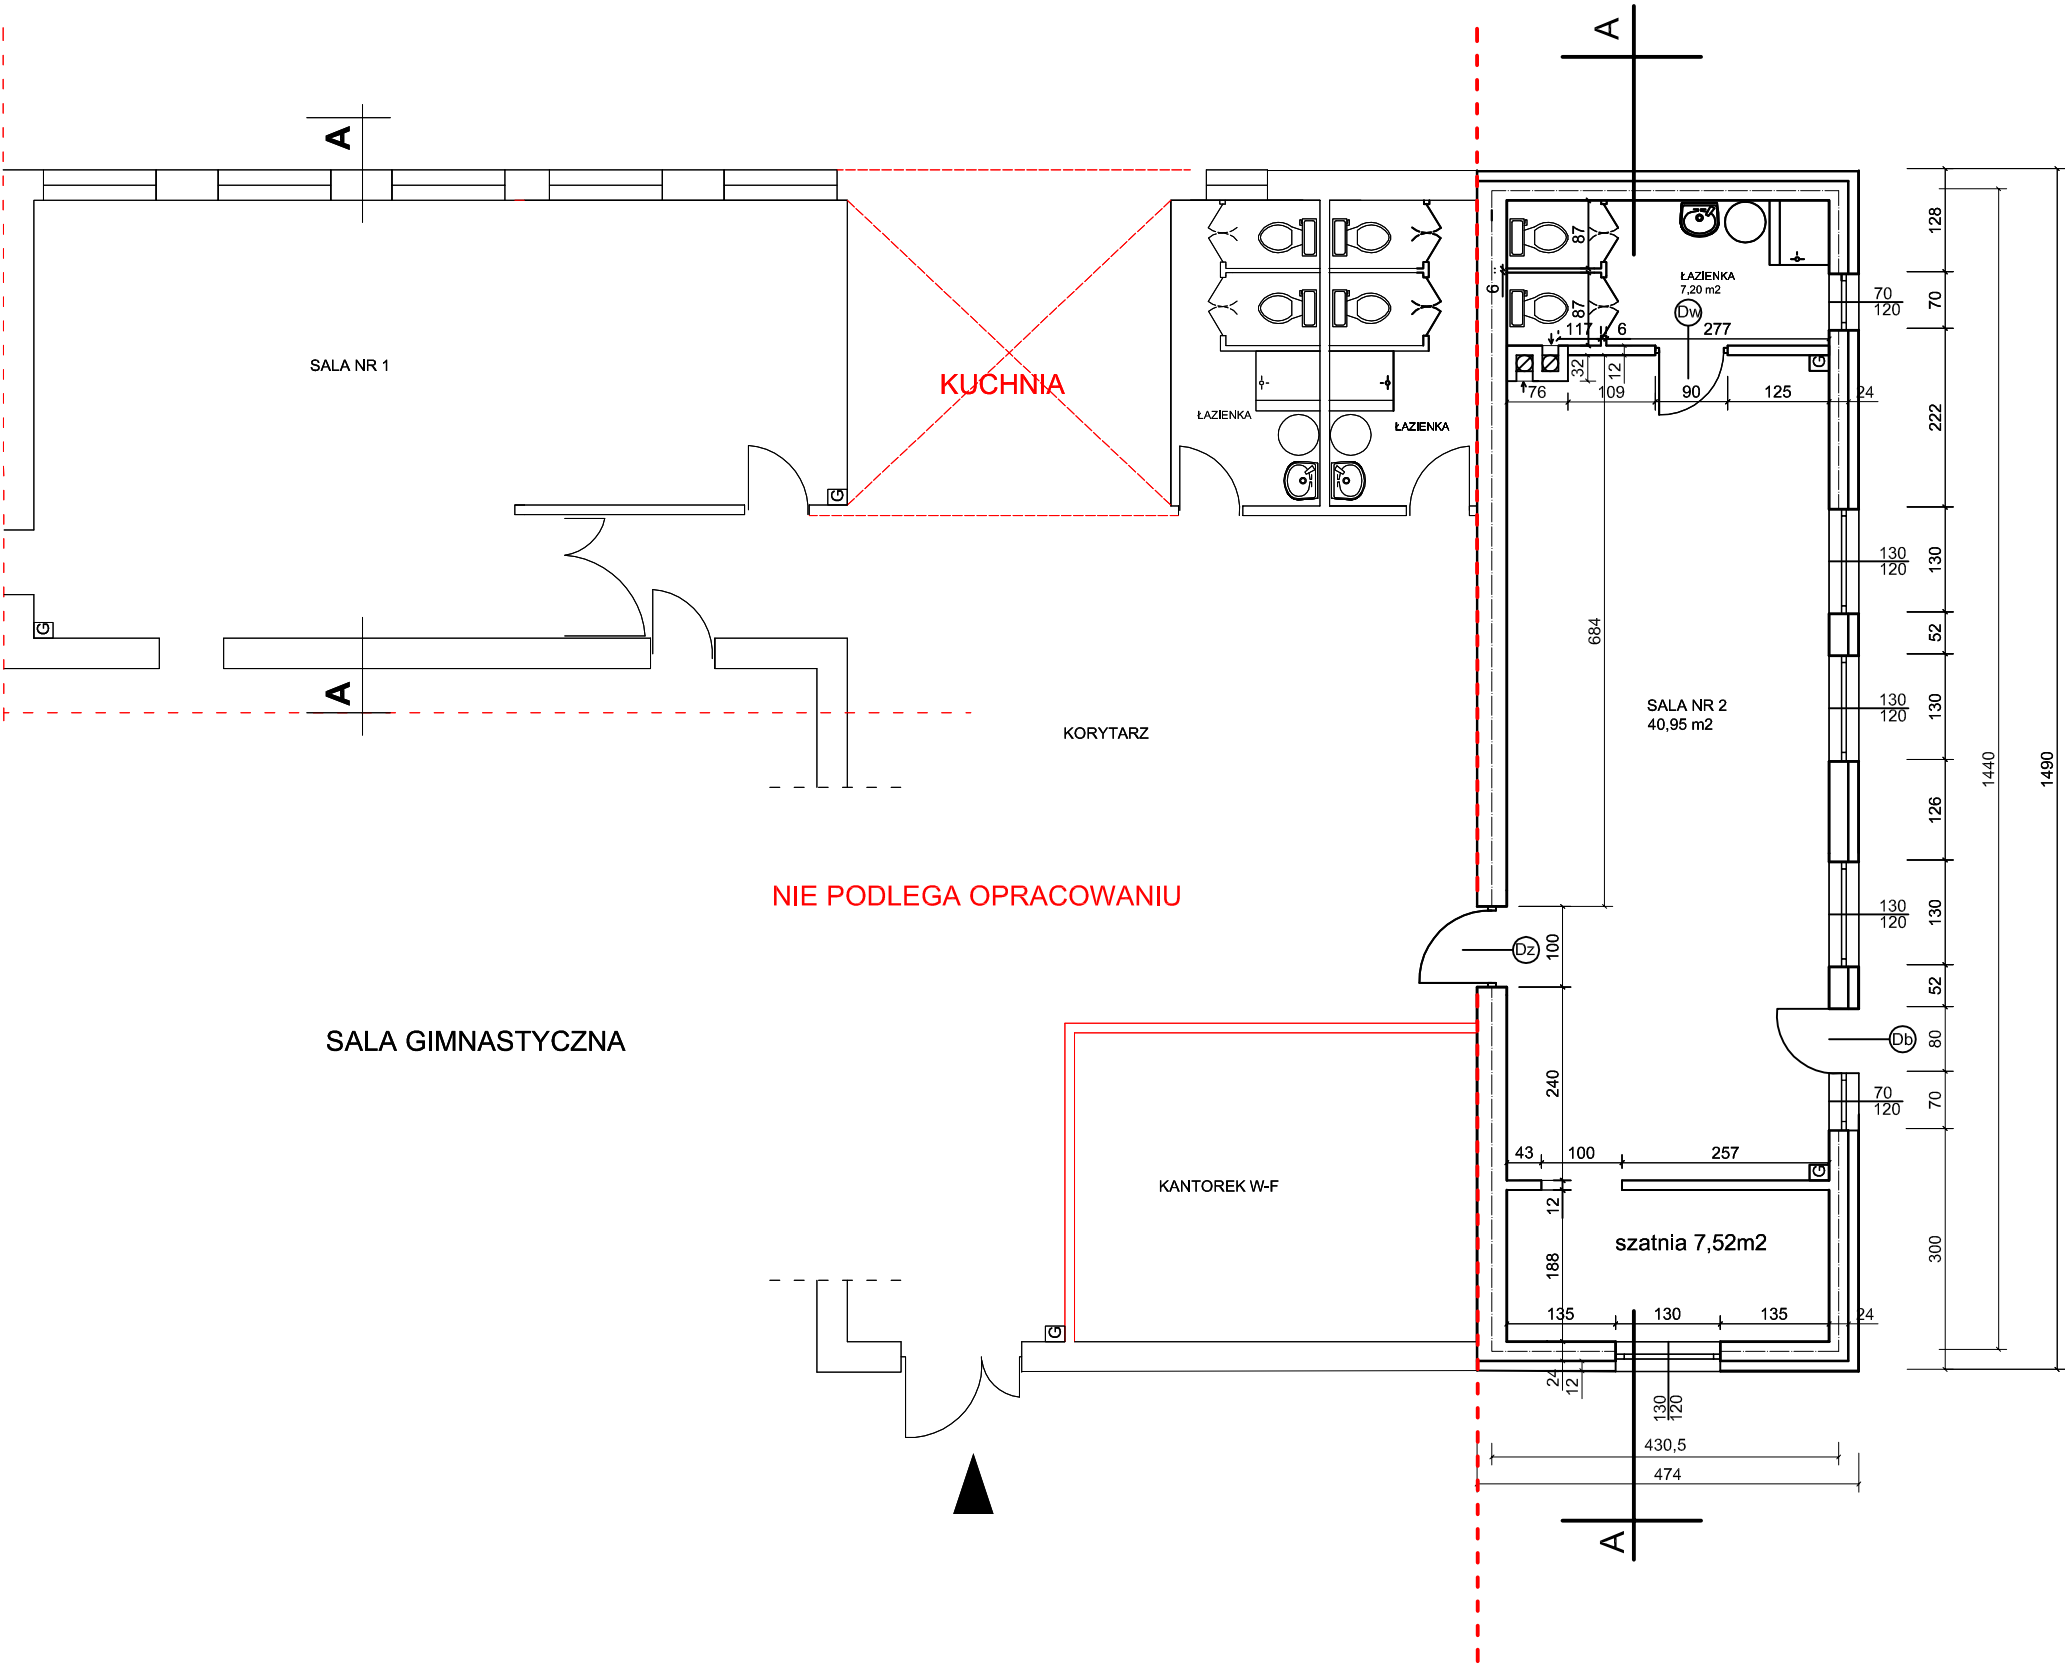

NIE PODLEGA OPRACOWANIU

					
KALMAR Marcin Maciejewski					
ul. Ponińskiego 8/27 88-100 Inowrocław					
OBIEKT	PRZEDSZKOLE				
ADRES	TURZANY DZIAŁKA NR 33/3				
INWESTOR	GMINA INOWROCŁAW				
TEMAT RYSUNKU	RZUT PRZYZIEMIA - PROJEKTOWANA SALA				
PROJEKTANCI:	Imię i nazwisko	nr uprawnień	podpis	data	skala
opracował	mgr inż. Marcin Maciejewski				
architektura i konstrukcja	inż. ZDZISŁAW BIECHOWIAK WGIA-0423, KUP/BO/0250/06	GP 151/7346/1/38/91 GA-N 362/8346/1/12/79		nr rysunku	