województwo: kujawsko-pomorskie
powiat: inowrocławski
jednostka ewid. Inowrocław 040704_2
obręb Jaksice 0013
Dz. nr. 142/1

układ współrzędnych "1965"
układ odniesienia "k60"

Stan na dzień 31.01.2015

Ks. rob. 15/01/15
Kerg 6640.78.2015

Mapa do celów projektowych skala 1:500

pochodna map numer 364.222.082.3

USŁUGI GEODEZYJNO-KARTOGRAFICZNE
inż. Andrzej Biedrzycki
ul. Roosevelta 29, 88-100 Inowrocław
tel. 52/355 16 99, tel. kom. 509 589 174
NIP 556-103-51-97 REGON 093191230

GEODETA UPRAWNIONY
inż. Andrzej Biedrzycki
upraw. 20805

STAROSTA INOWROCŁAWSKI
Poświadcza się, że niniejszy dokument został opracowany w wyniku prac geodezyjnych i kartograficznych, których rezultaty zawiera operat techniczny wpisany do ewidencji materiałów państwowego zasobu geodezyjnego i kartograficznego.
P.0407.2015.466
Identyfikator ewidencyjny materiału zasobu-operatu technicznego
20. 02. 2015
Data wpisania operatu technicznego do ewidencji materiałów zasobu
Imię, nazwisko i podpis osoby reprezentującej organ

z up. STAROSTY
Tomasz Gruszczyński
PODINSPEKTOR
w Wydziale Geodezji, Kartografii
Katastru i Gospodarki Nieruchomościami

Mapa wykonano bez ustalenia granic obciążeń związanych ze służebnościami gruntowymi.

Zastrzega się, że opracowana mapa może nie zawierać pełnej informacji o przebiegu przewodów podziemnych, których z powodu braku danych z instytucji branżowych oraz stosowanych metod pomiaru ujawnienie jest niemożliwe

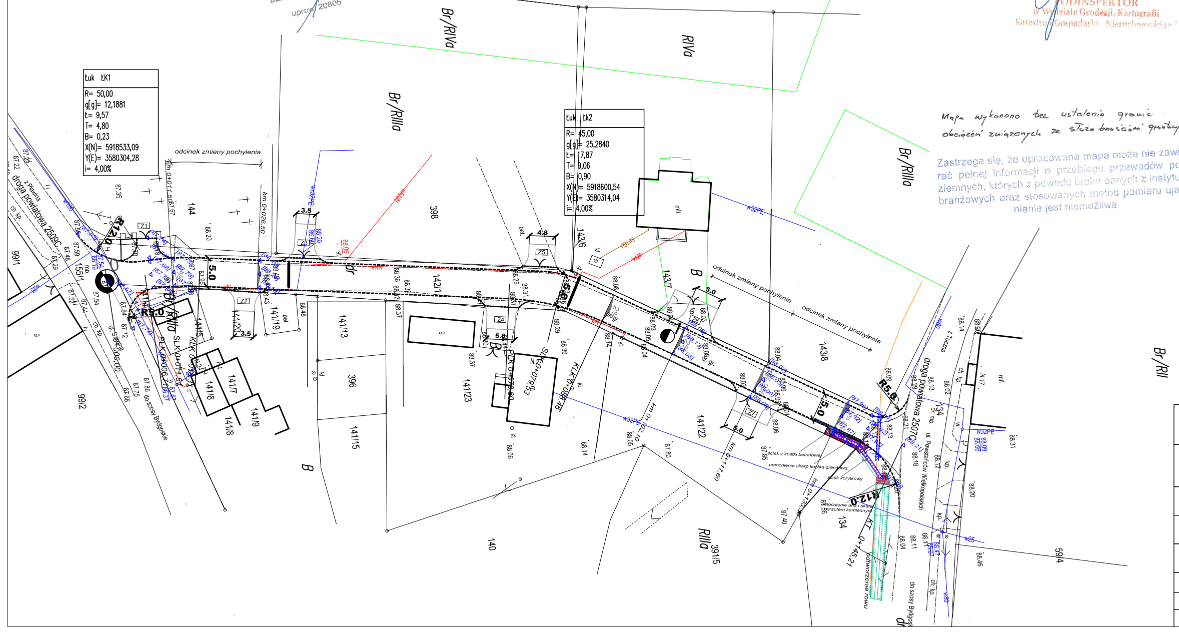
Łuk ŁK1
R= 50,00
g[g]= 12,1881
Ł= 9,57
T= 4,80
B= 0,23
X(N)= 5918533,09
Y(E)= 3580304,28
i= 4,00%
Łuk Łk2
R= 45,00
g[g]= 25,2840
Ł= 17,87
T= 9,06
B= 0,90
X(N)= 5918600,54
Y(E)= 3580314,04
i= 4,00%
odcinek zmiany pochylenia
km 0+011,50
km 0+026,50
droga powiatowa 2509C
z Pławina
R12.0
Br/RIVa
RIVa
Br/RIIIa
Br/RII
RIIIa
144
398
396
143/6
143/7
143/8
141/7
141/8
141/9
141/13
141/15
141/19
141/22
141/23
142/1
140
391/5
99/2
99/1
Z1
Z3
Z5
3.5
4.6

LEGENDA

▭	Krawężnik najazdowy 15x22 cm
▭	Opornik betonowy 12x25 cm
▭	Obrzeże betonowe 8x30 cm

Pracownia Projektowa PROJBUD Jarosław Matuszak
88-100 Inowrocław, ul. Poznańska 36
tel. 52 353 24 77 e-mail: biuro@projbud-inowroclaw.pl
www.projbud-inowroclaw.pl
NIP 556-146-87-72 REGON 091367072

Obiekt	**Przebudowa drogi gminnej nr 150504C (ul. Powstańców Wielkopolskich) w m. Jaksice**		
Tytuł opracowania	**PLAN WYSOKOŚCIOWY**		
Projektant: (Branża drogowa)	**mgr inż. Jarosław Matuszak** **KUP/0128/POOD/08** uprawnienia budowlane do projektowania bez ograniczeń w specjalności drogowej	Podpis:	
Sprawdzający: (Branża drogowa)	**mgr inż. Andrzej Piasecki** **KUP/0117/PWOD/11** uprawnienia budowlane do projektowania i kierowania robotami budowlanymi bez ograniczeń w specjalności drogowej	Podpis:	
Opracowujący: (Branża drogowa)	**mgr inż. Patrycja Bablk-Tomczyk**		
Faza:	**PROJEKT BUDOWLANO-WYKONAWCZY**	Data:	**05.2015**
Skala:	**1:500**	Nr rysunku:	**3**