SZCZEGÓŁ "A"
POŁĄCZENIE
JEZDNIA ISTNIEJĄCA -UTWARDZONE POBOCZE - BARIERA OCHRONNA - ŚCIANKA CZOŁOWA
SKALA 1:50

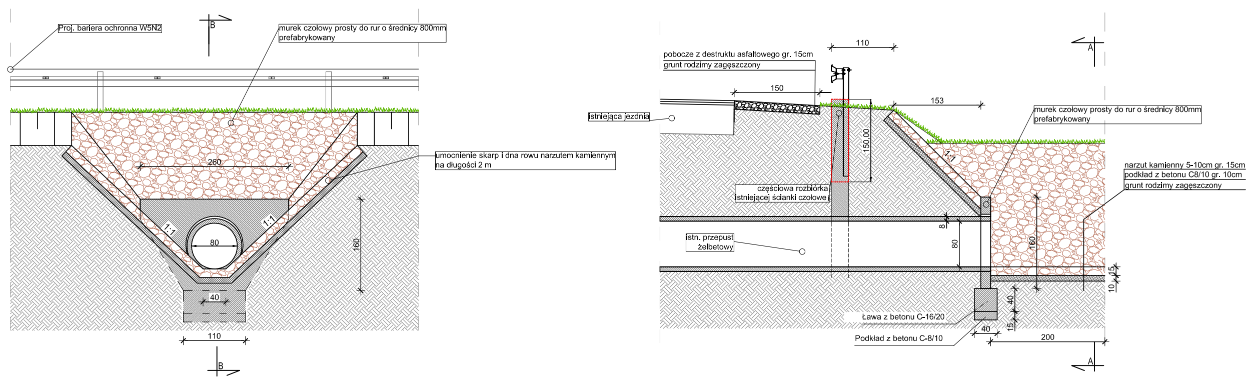
Przekrój A-A

Przekrój B-B

Proj. bariera ochronna W5N2
murek czołowy prosty do rur o średnicy 800mm prefabrykowany
umocnienie skarp i dna rowu narzutem kamiennym na długości 2 m
260
1:1
1:1
80
160
40
110
B
B
pobocze z destruktu asfaltowego gr. 15cm
grunt rodzimy zagęszczony
istniejąca jezdnia
110
150
153
150,00
1:1
częściowa rozbiórka istniejącej ścianki czołowej
istn. przepust żelbetowy
murek czołowy prosty do rur o średnicy 800mm prefabrykowany
narzut kamienny 5-10cm gr. 15cm
podkład z betonu C8/10 gr. 10cm
grunt rodzimy zagęszczony
8
80
160
15
10
40
15
Ława z betonu C-16/20
Podkład z betonu C-8/10
40
200
A
A

SZCZEGÓŁ "B"
POŁĄCZENIE
JEZDNIA ISTNIEJĄCA - UTWARDZENIE Z KOSTKI BETONOWEJ
SKALA 1:25

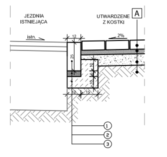

JEZDNIA ISTNIEJĄCA
UTWARDZENE Z KOSTKI
A
istn.
2%
12
25
10
15
10
12
15
1
2
3

A

- WARSTWA ŚCIERALNA Z KOSTKI BETONOWEJ, gr. 6 cm (szara)
- PODSYPKA CEMENTOWO-PIASKOWA, gr. 4cm
- WARSTWA WZMACNIAJĄCA Z MIESZANKI ZWIĄZANEJ SPOIWEM HYDRAULICZNYM C $_{1,5/2}$, gr. 10 cm
- GRUNT RODZIMY ZAGĘSZCZONY

1. OPORNIK BETONOWY WTOPIONY 12x25 cm
2. PODSYPKA CEMENTOWO - PIASKOWA 1:4 gr. 5cm
3. ŁAWA BETONOWA Z OPOREM Z BETONU C-12/15

SZCZEGÓŁ "C"
POŁĄCZENIE
JEZDNIA ISTNIEJĄCA - ZJAZD Z DESTRUKTU ASFALTOWEGO
SKALA 1:25

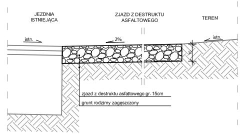

JEZDNIA ISTNIEJĄCA
ZJAZD Z DESTRUKTU ASFALTOWEGO
TEREN
istn.
2%
istn.
15
zjazd z destruktu asfaltowego gr. 15cm
grunt rodzimy zagęszczony

PROJBUD
PRACOWNIA PROJEKTOWA

Pracownia Projektowa PROJBUD Jarosław Matuszak
88-100 Inowrocław, ul. Poznańska 36
tel. 52 353 24 77 e-mail: biuro@projbud-inowroclaw.pl
www.projbud-inowroclaw.pl
NIP 556-146-87-72 REGON 091367072

Obiekt	**Utwardzenie pobocza przy drodze powiatowej nr 2568C w m. Łojewo**		
Tytuł opracowania	**SZCZEGÓŁY KONSTRUKCYJNE**		
Projektant: *(Branża drogowa)*	**mgr Inż. Jarosław Matuszak** **KUP/0128/POOD/08** uprawnienia budowlane do projektowania bez ograniczeń w specjalność drogowej		Podpis:
Sprawdzający: *(Branża drogowa)*	**mgr Inż. Andrzej Piasecki** **KUP/0117/PWOD/11** uprawnienia budowlane do projektowania bez ograniczeń w specjalności drogowej		Podpis:
Opracowujący: *(Branża drogowa)*	**mgr inż. Patrycja Babik-Tomczyk**		Podpis:
Faza:	**Projekt budowlano-wykonawczy**	Data:	**05.2015**
Skala:	**-**	Nr rysunku:	**3**